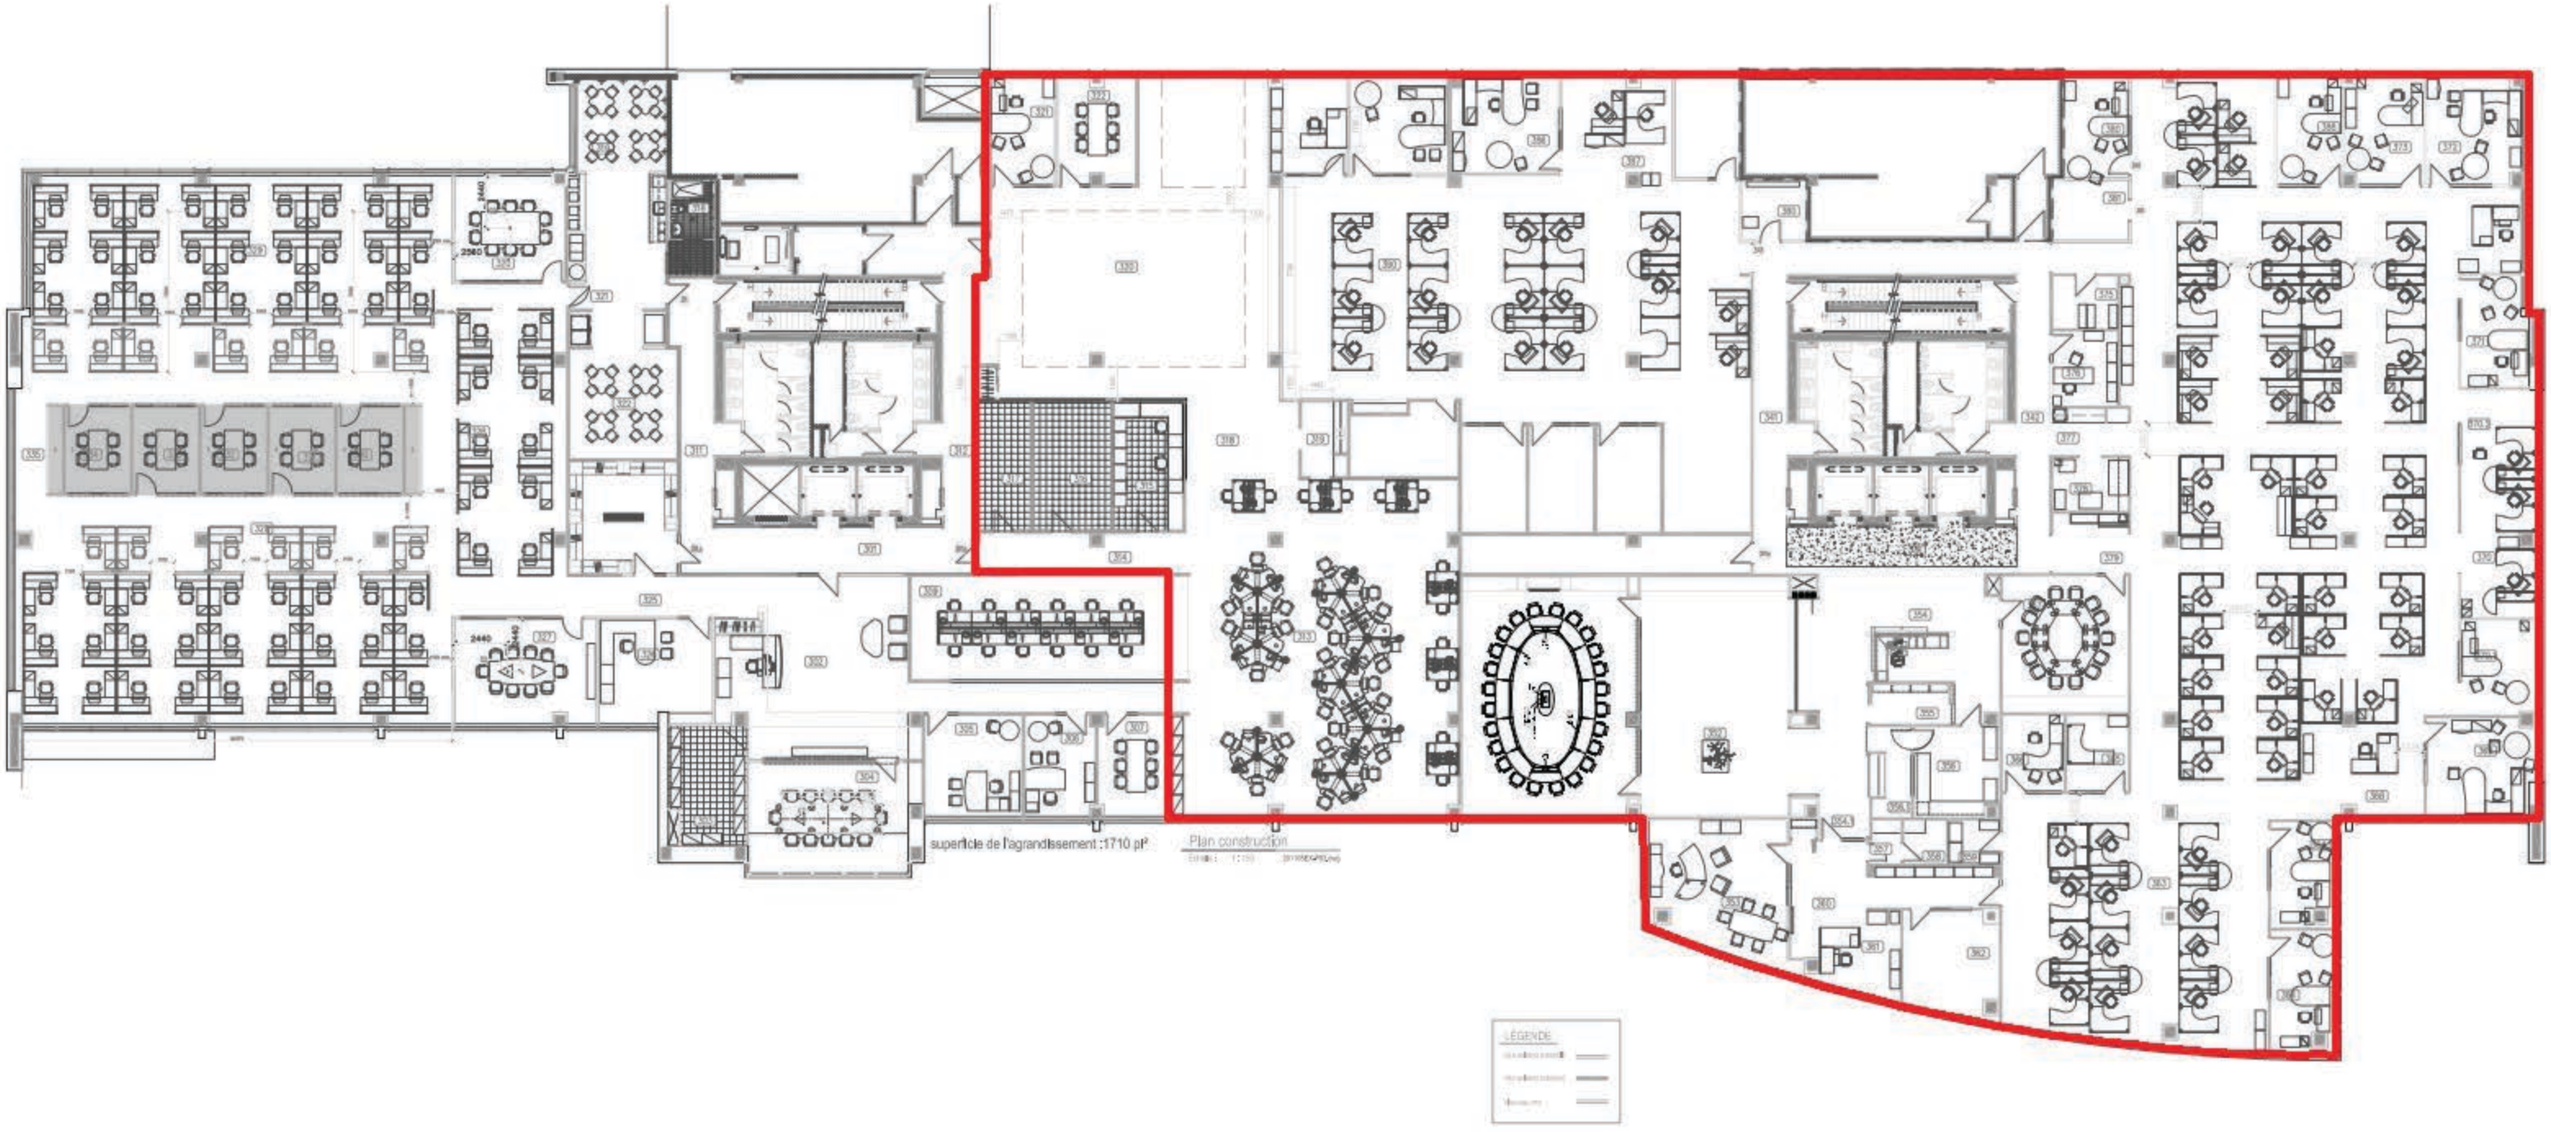
superficie de l'agrandissement :1710 pi²
Plan construction
LÉGENDE