


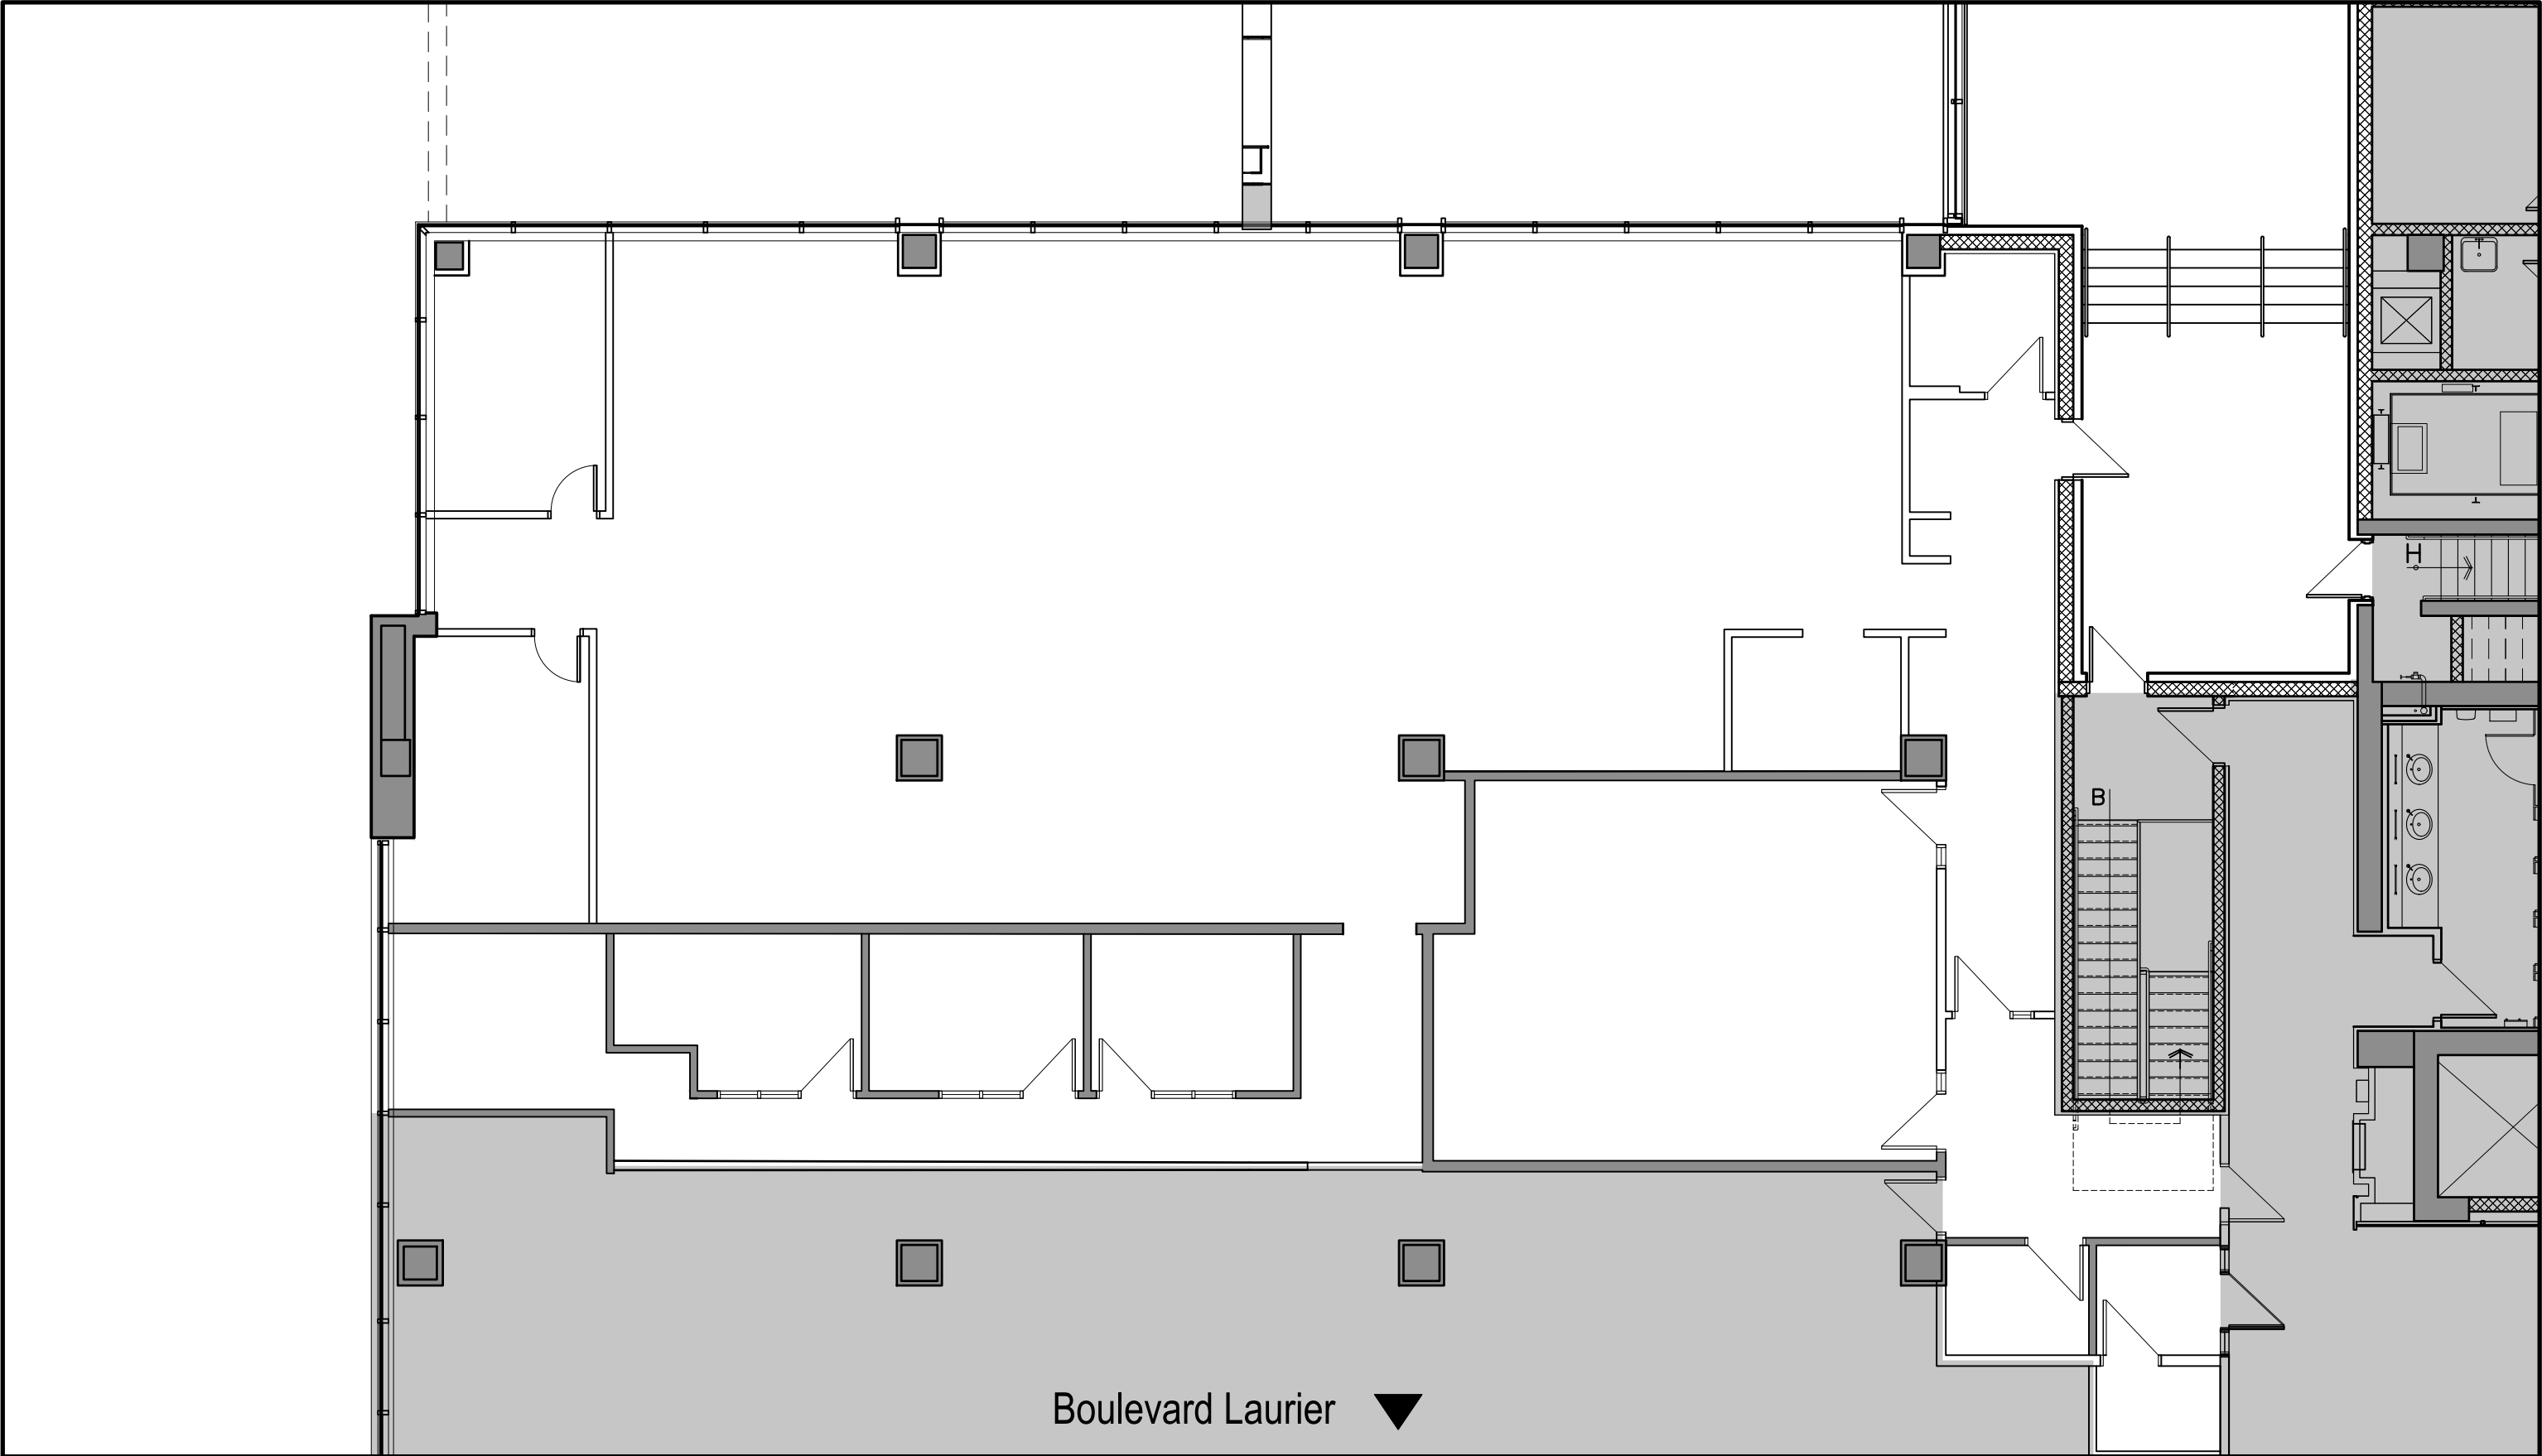

Boulevard Laurier ▼

NE PAS UTILISER POUR
CONSTRUCTION

Architectes



850, de Saint-Vallier Est, Québec (QC) G1K 3R4
Tél.: 418.694.9733 - Téléc.: 418.694.9711
www.bmdarchitectes.ca


2505 boulevard Laurier - Rez-de-chaussée
Beneva - Demande location

L'entrepreneur est tenu de vérifier toutes les cotes et de signaler à l'architecte toute erreur ou omission. Aucune dimension ne doit être mesurée à l'échelle sur le dessin.
L'ensemble du contenu des plans est protégé par la loi sur le droit d'auteur. Toute utilisation du contenu, en totalité ou en partie, sans l'accord préalable de bmd architectes inc. est interdite.

Date: 2025-11-17
Conception: ILL
Dessiné par: ILL
Vérifié par: DB
Projet bmd: 2003 01
Projet client: N/A

Annexe
Feuille no.

01

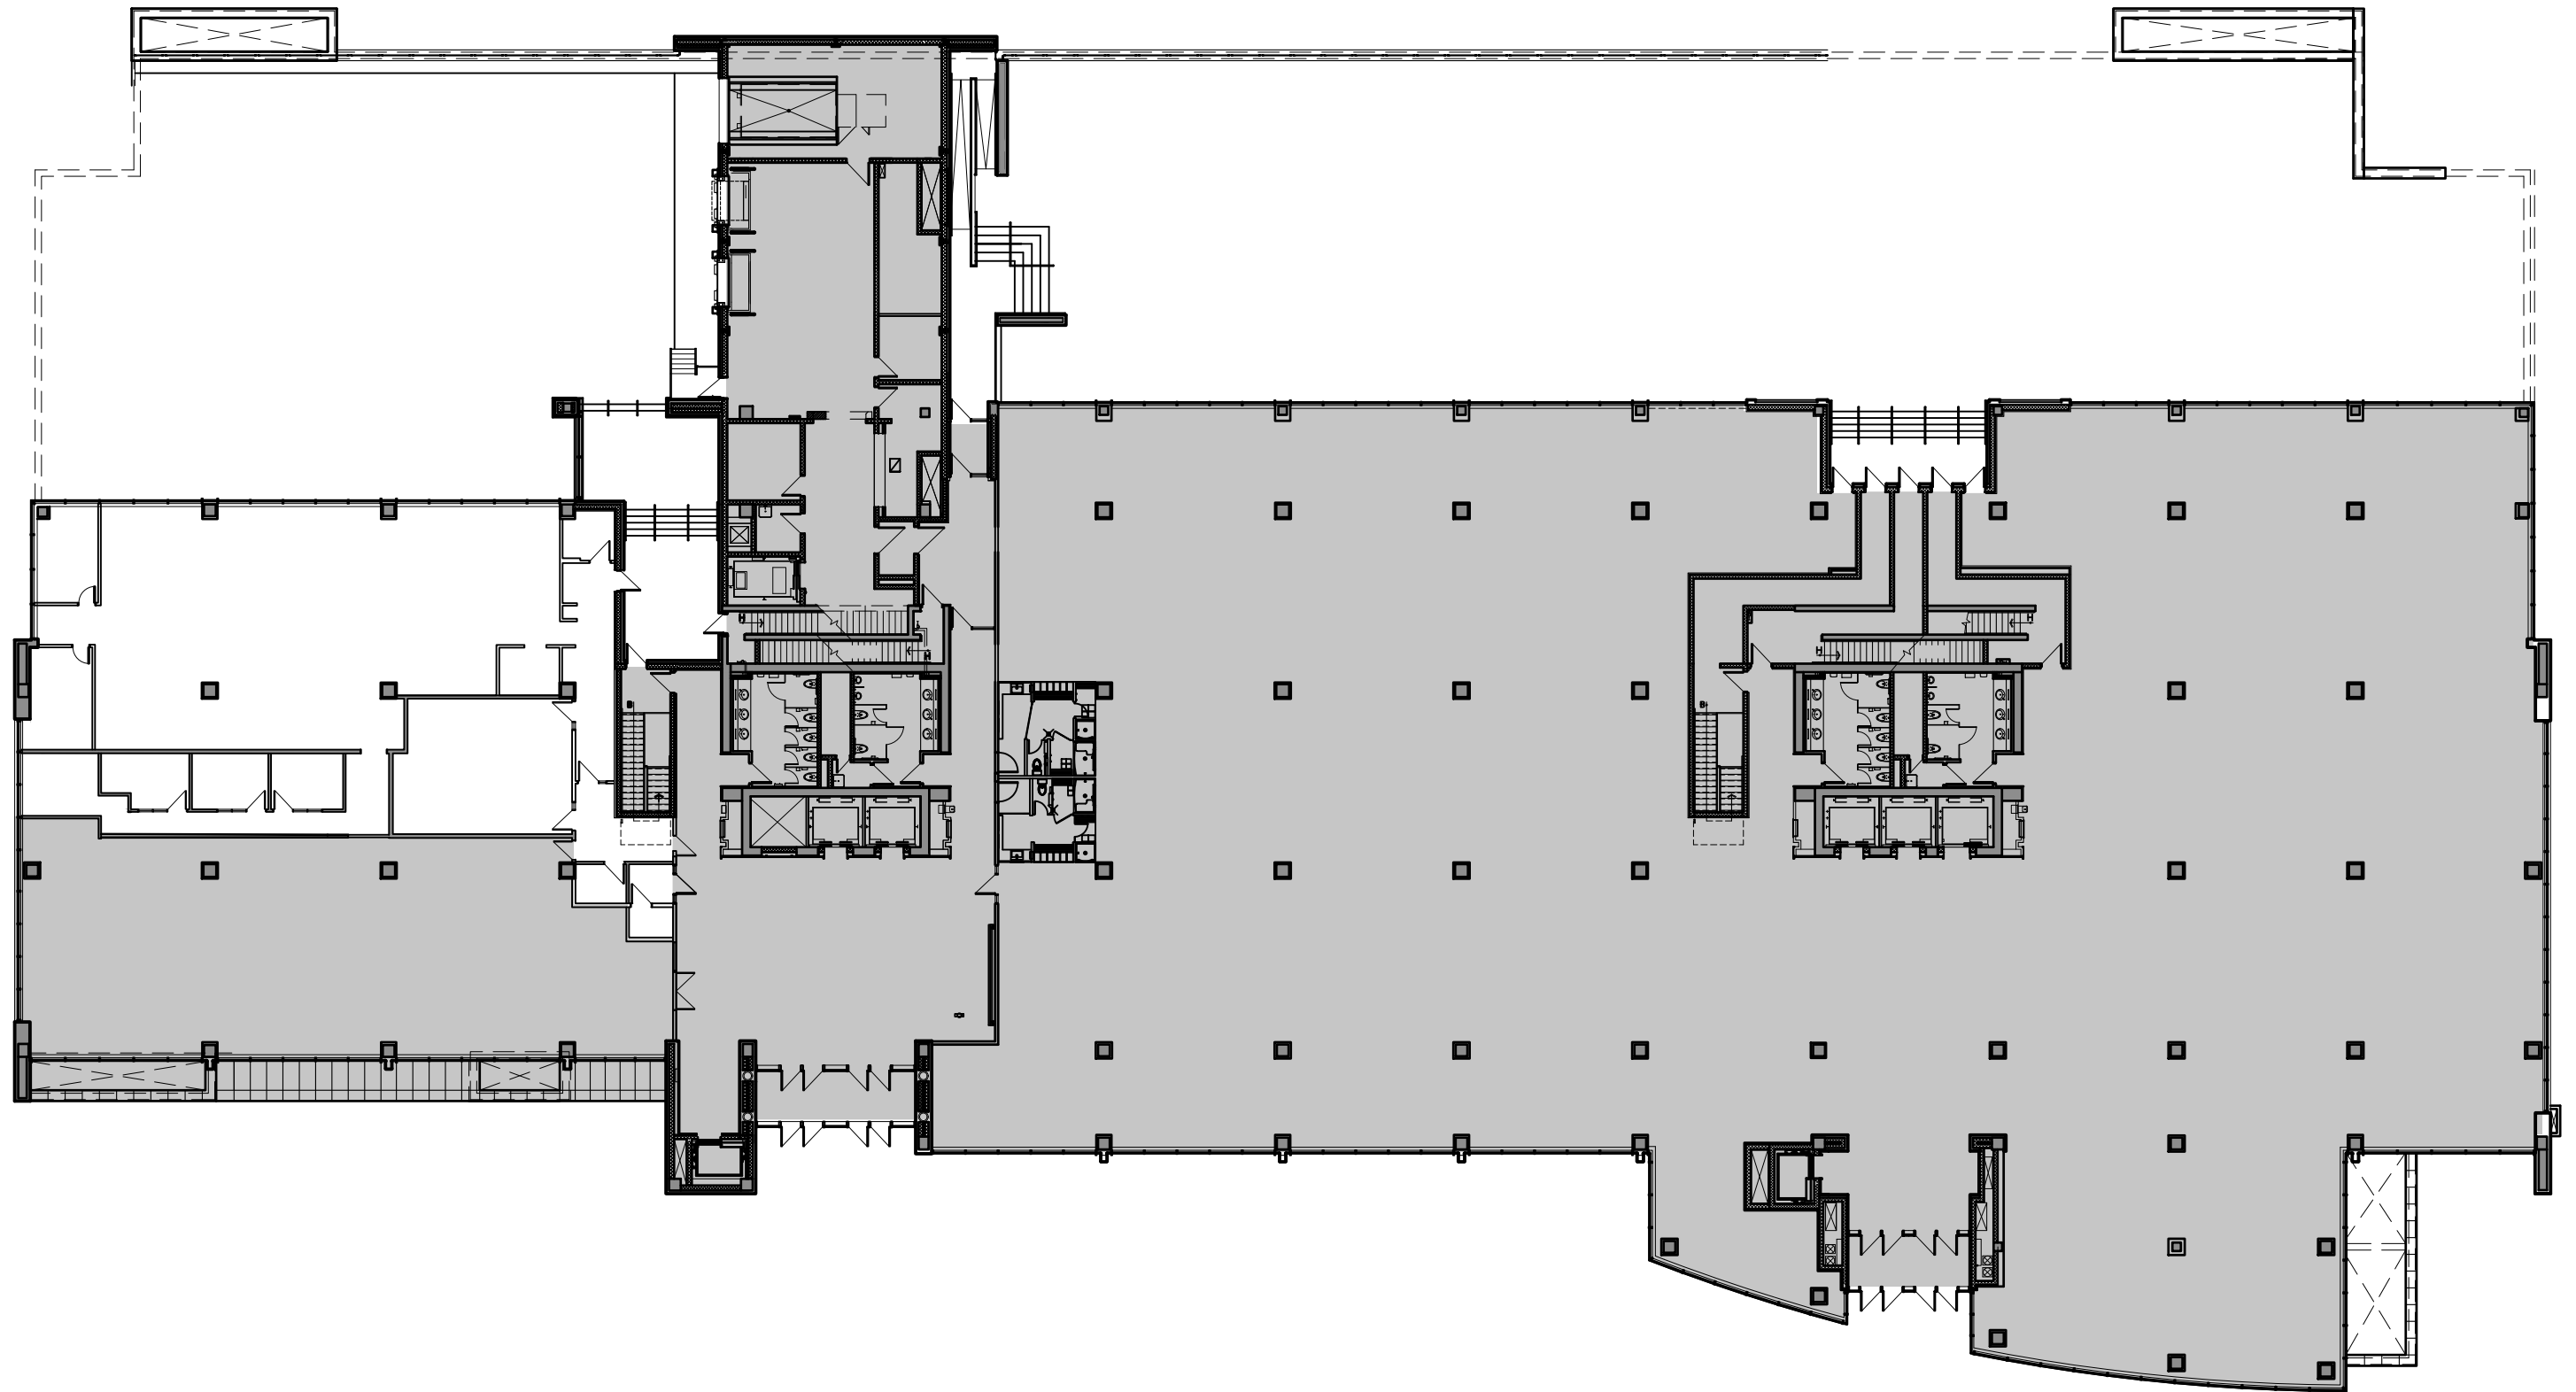

Boulevard Laurier ▼

NE PAS UTILISER POUR
CONSTRUCTION

Architectes



architectes

850, de Saint-Vallier Est, Québec (QC) G1K 3R4
Tél.: 418.694.9733 - Téléc.: 418.694.9711
www.bmdarchitectes.ca

2505 boulevard Laurier - Rez-de-chaussée
Beneva - Demande location

L'entrepreneur est tenu de vérifier toutes les cotes et de signaler à l'architecte toute erreur ou omission. Aucune dimension ne doit être mesurée à l'échelle sur le dessin.
L'ensemble du contenu des plans est protégé par la loi sur le droit d'auteur. Toute utilisation du contenu, en totalité ou en partie, sans l'accord préalable de bmd architectes inc. est interdite.

Date:	2025-11-17
Conception:	ILL
Dessiné par:	ILL
Vérifié par:	DB
Projet bmd:	2003 01
Projet client:	N/A

Annexe
Feuille no.

02