
Plan d'ensemble

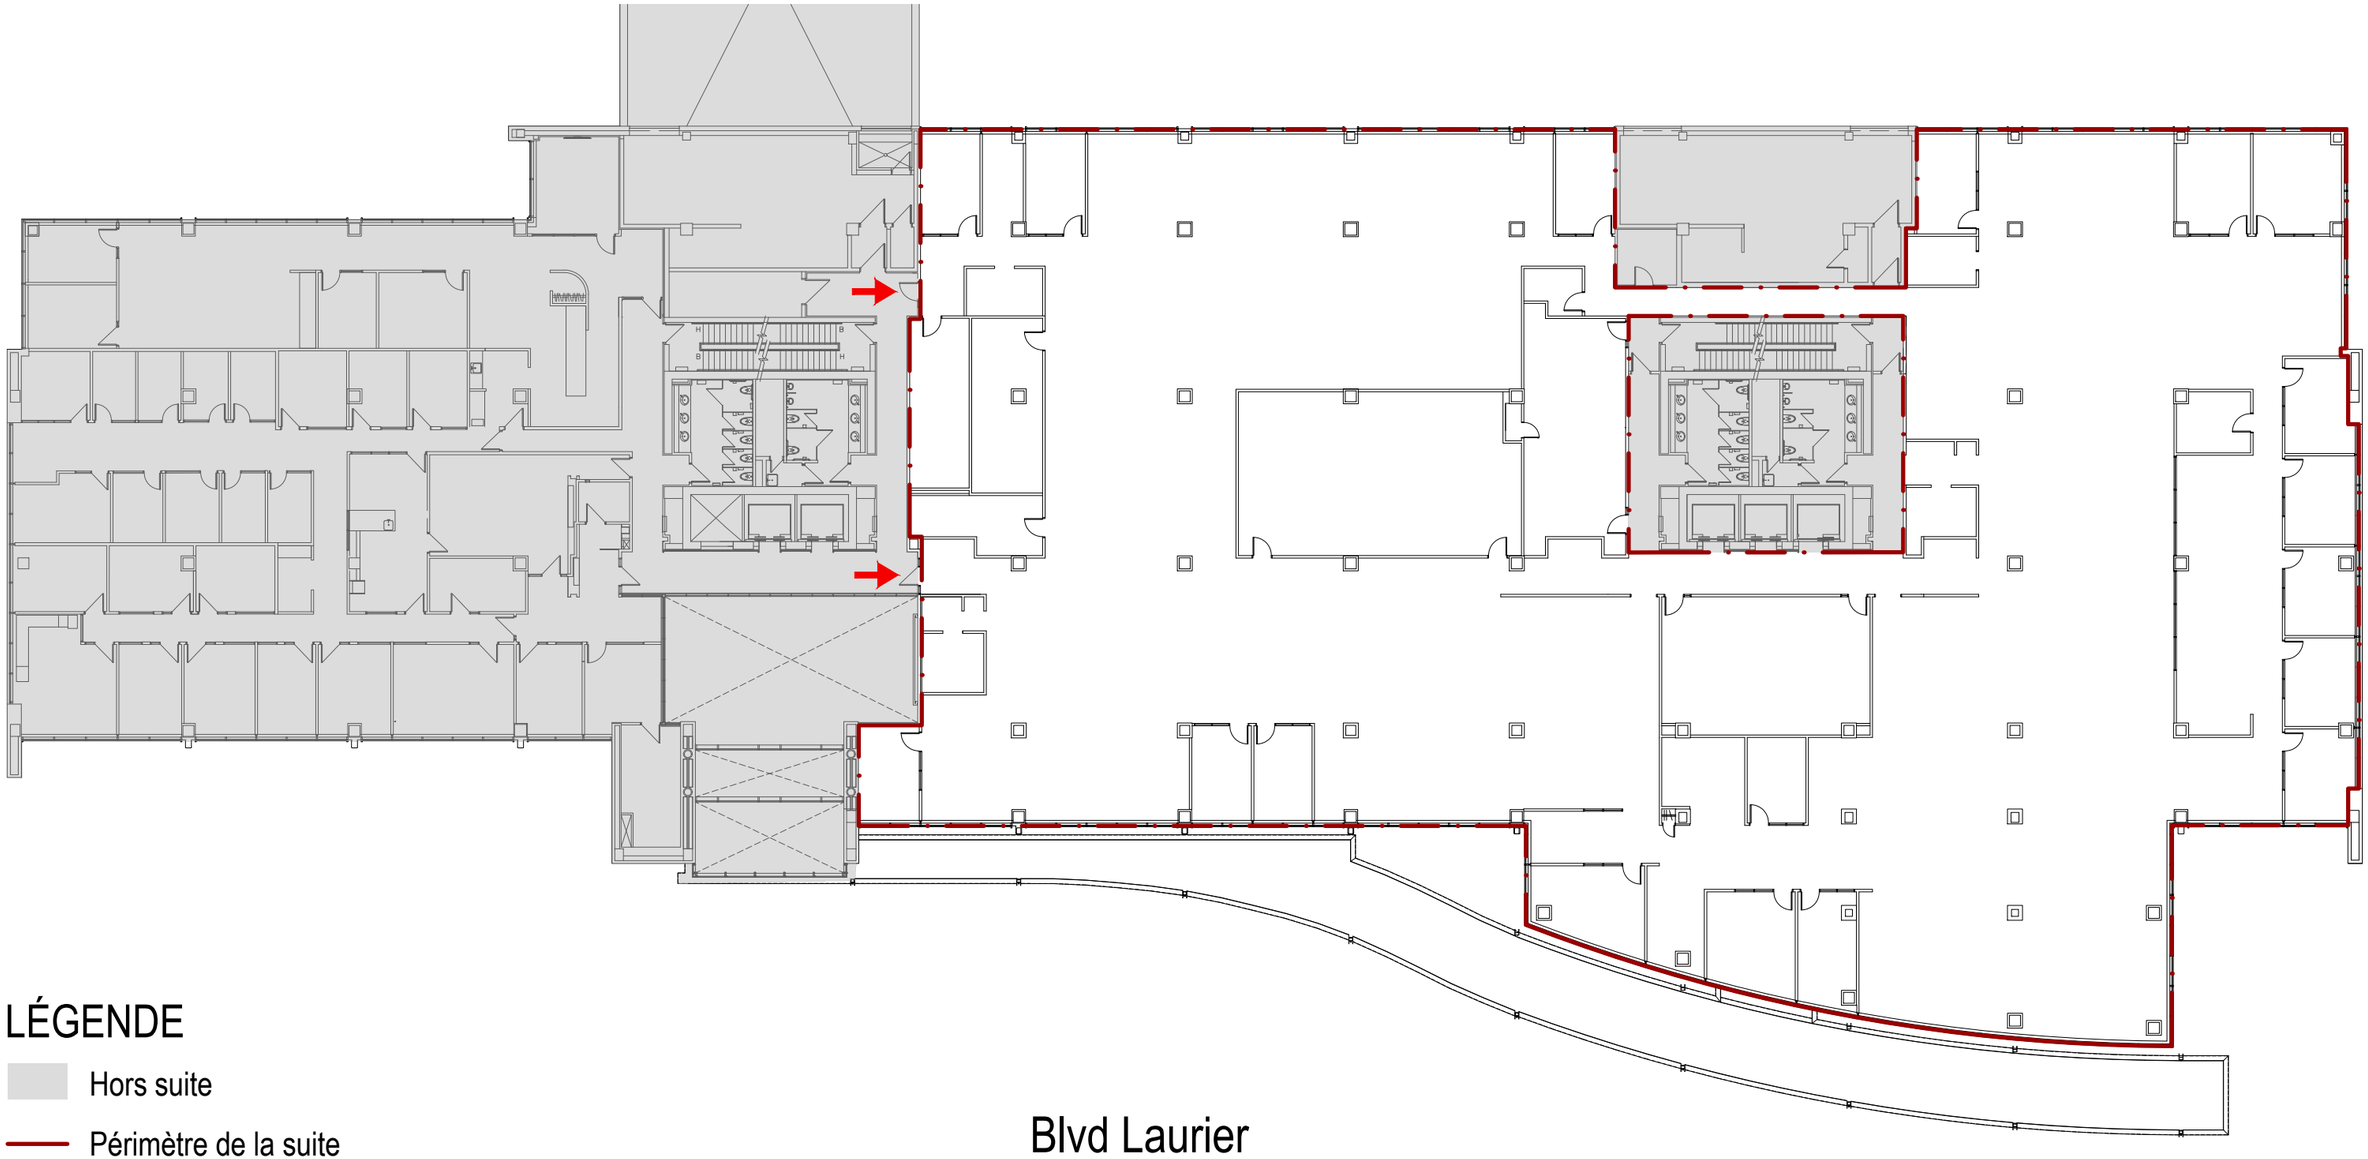

LÉGENDE

- Hors suite
- Périmètre de la suite
- Entrée de la suite

NE PAS UTILISER POUR CONSTRUCTION

Architectes
bmd architectes inc.
850, de Saint-Vallier Est, Québec (QC) G1K 3R4
Tél.: 418.694.9733 - Téléc.: 418.694.9711
atelier@bmdarchitectes.ca


2505 Boulevard Laurier
Demande Beneva Location
Niveau 2
Suite 210

L'entrepreneur est tenu de vérifier toutes les côtes et de signaler à l'architecte toute erreur ou omission. Aucune dimension ne doit être mesurée à l'échelle sur le dessin.
L'ensemble du contenu des plans est protégé par la loi sur le droit d'auteur. Toute utilisation du contenu, en totalité ou en partie, sans l'accord préalable de bmd architectes inc. est interdite.

Date:	2026-10-14
Conception:	A.C.D.
Dessiné par:	A.C.D.
Vérifié par:	D.B.
Projet bmd:	2023 01
Projet client:	-

Annexe
Feuille no.
A01

Plan de la suite

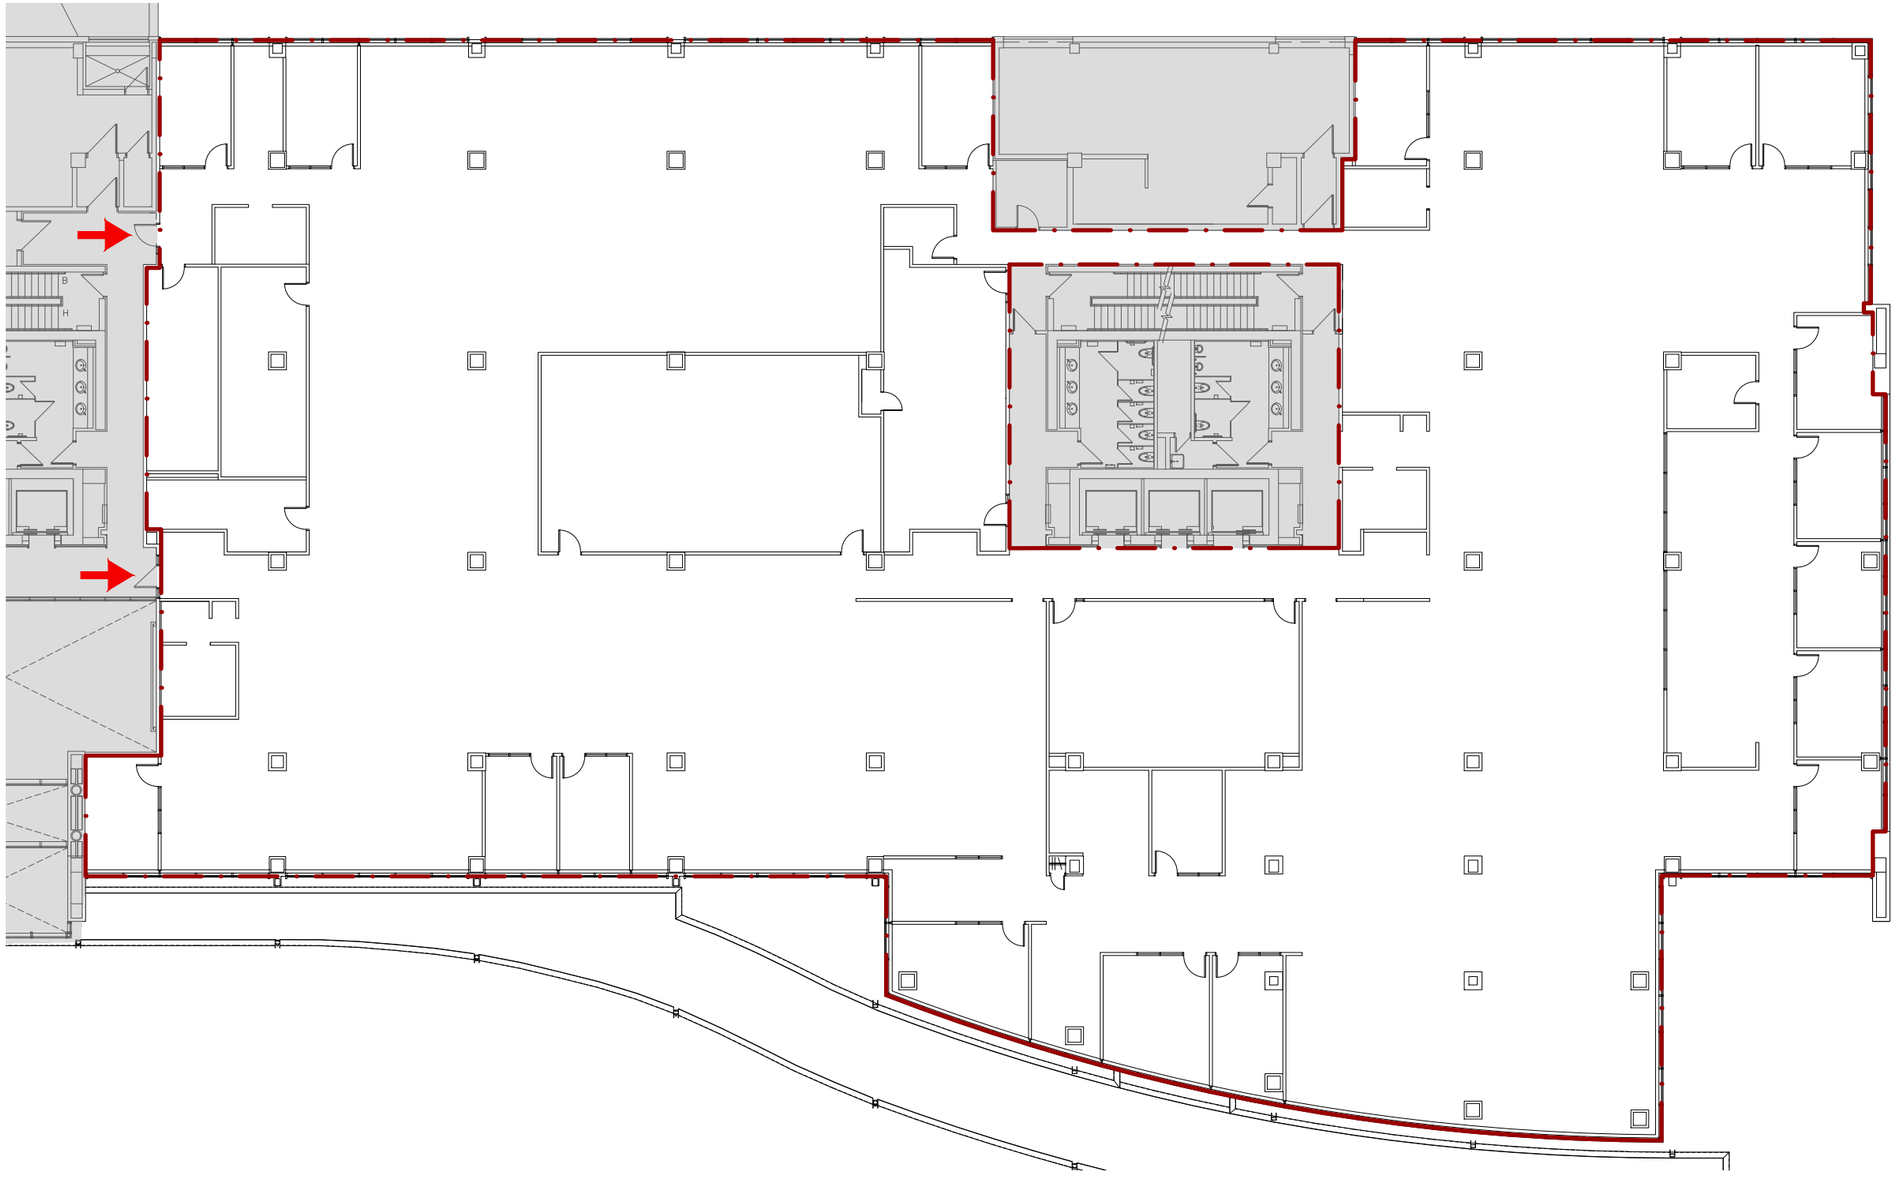

LÉGENDE

- Hors suite
- Périmètre de la suite
- Entrée de la suite

Blvd Laurier

NE PAS UTILISER POUR CONSTRUCTION

Architectes
bmd architectes inc.
850, de Saint-Vallier Est, Québec (QC) G1K 3R4
Tél.: 418.694.9733 - Téléc.: 418.694.9711
atelier@bmdarchitectes.ca

2505 Boulevard Laurier	Date:	2026-10-14
Demande Beneva Location	Conception:	A.C.D.
Niveau 2	Dessiné par:	A.C.D.
Suite 210	Vérifié par:	D.B.
	Projet bmd:	2023 01
	Projet client:	-

L'entrepreneur est tenu de vérifier toutes les côtes et de signaler à l'architecte toute erreur ou omission. Aucune dimension ne doit être mesurée à l'échelle sur le dessin.
L'ensemble du contenu des plans est protégé par la loi sur le droit d'auteur. Toute utilisation du contenu, en totalité ou en partie, sans l'accord préalable de bmd architectes inc. est interdite.

Annexe
Feuille no.
A02